


SUPER SHOE

Fiche technique

Cie Comme tes Pieds

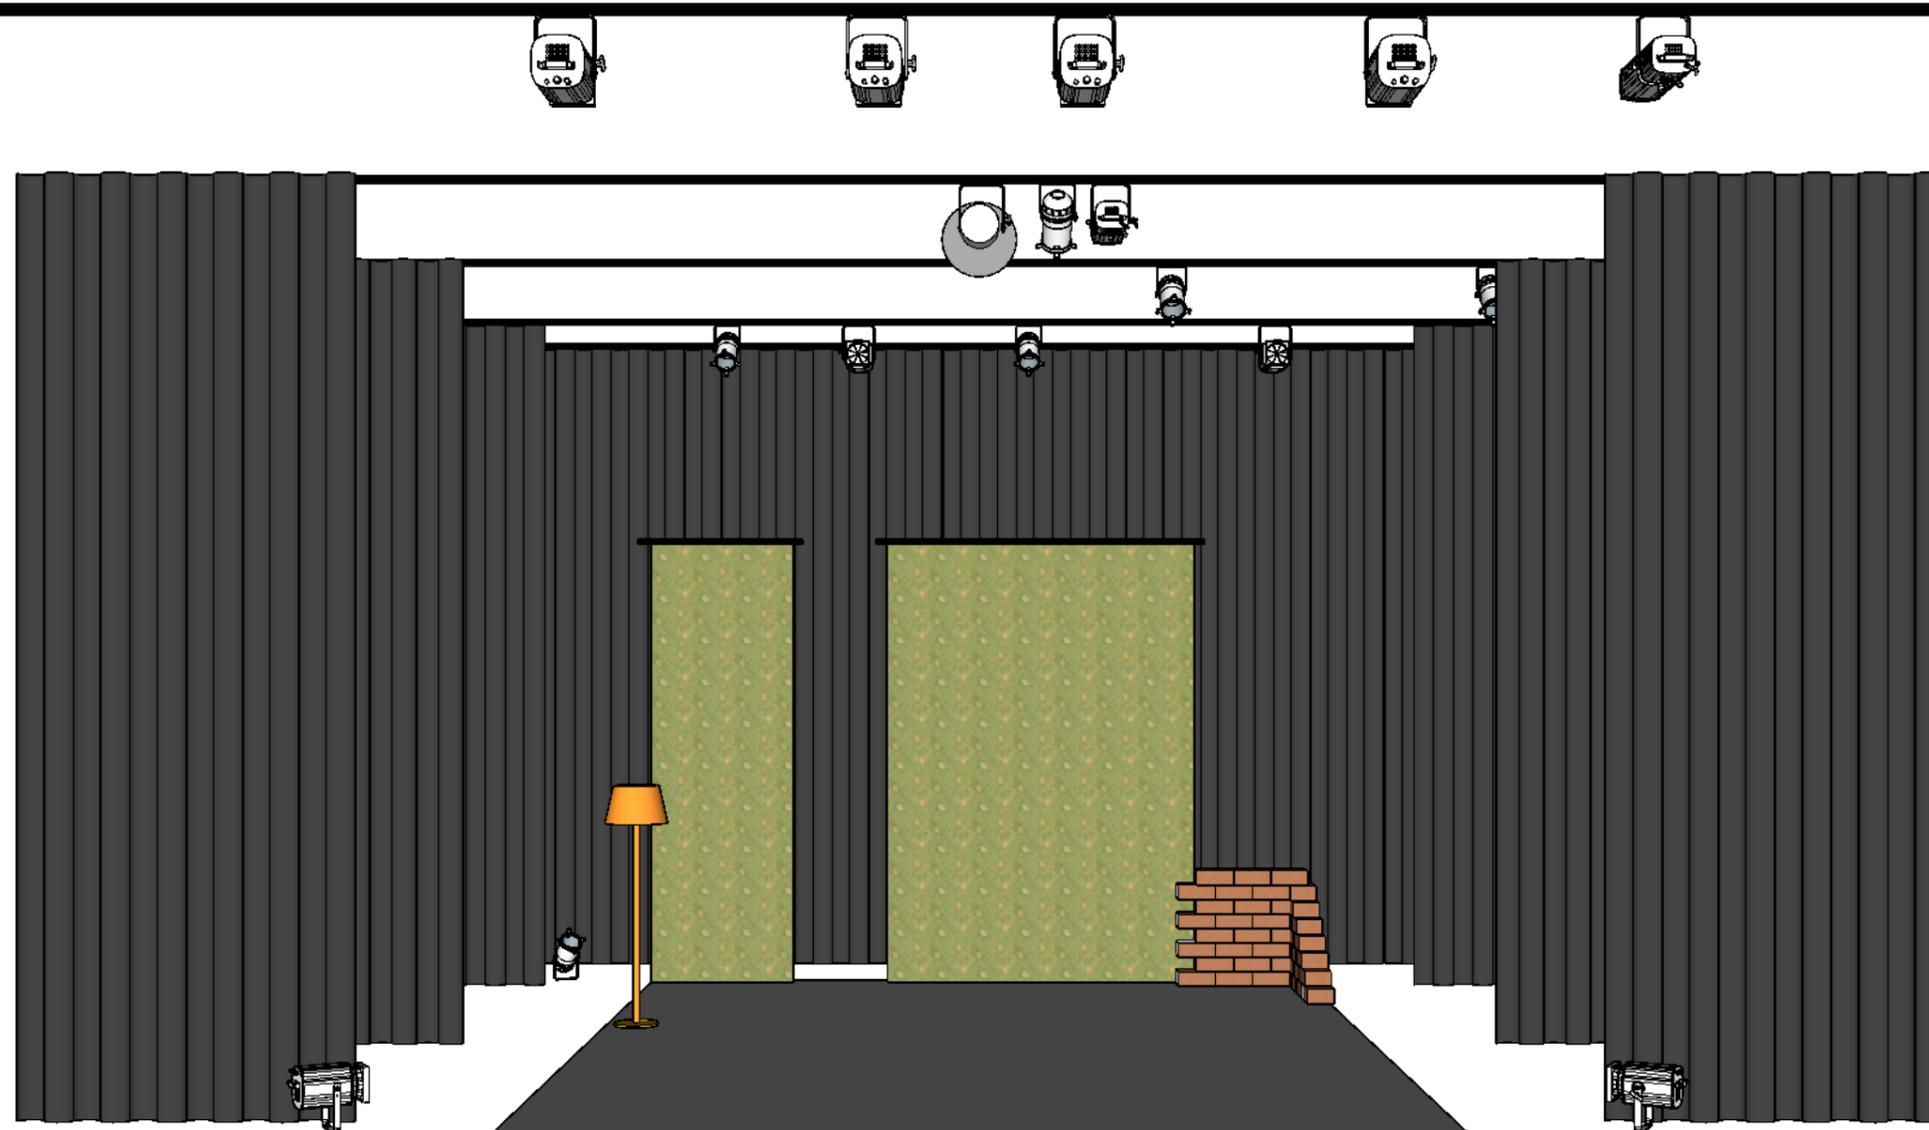


Légende

Plan général

**Contact régisseur
Erik Joannesse
06.61.62.75.73**

SUPER SHOE

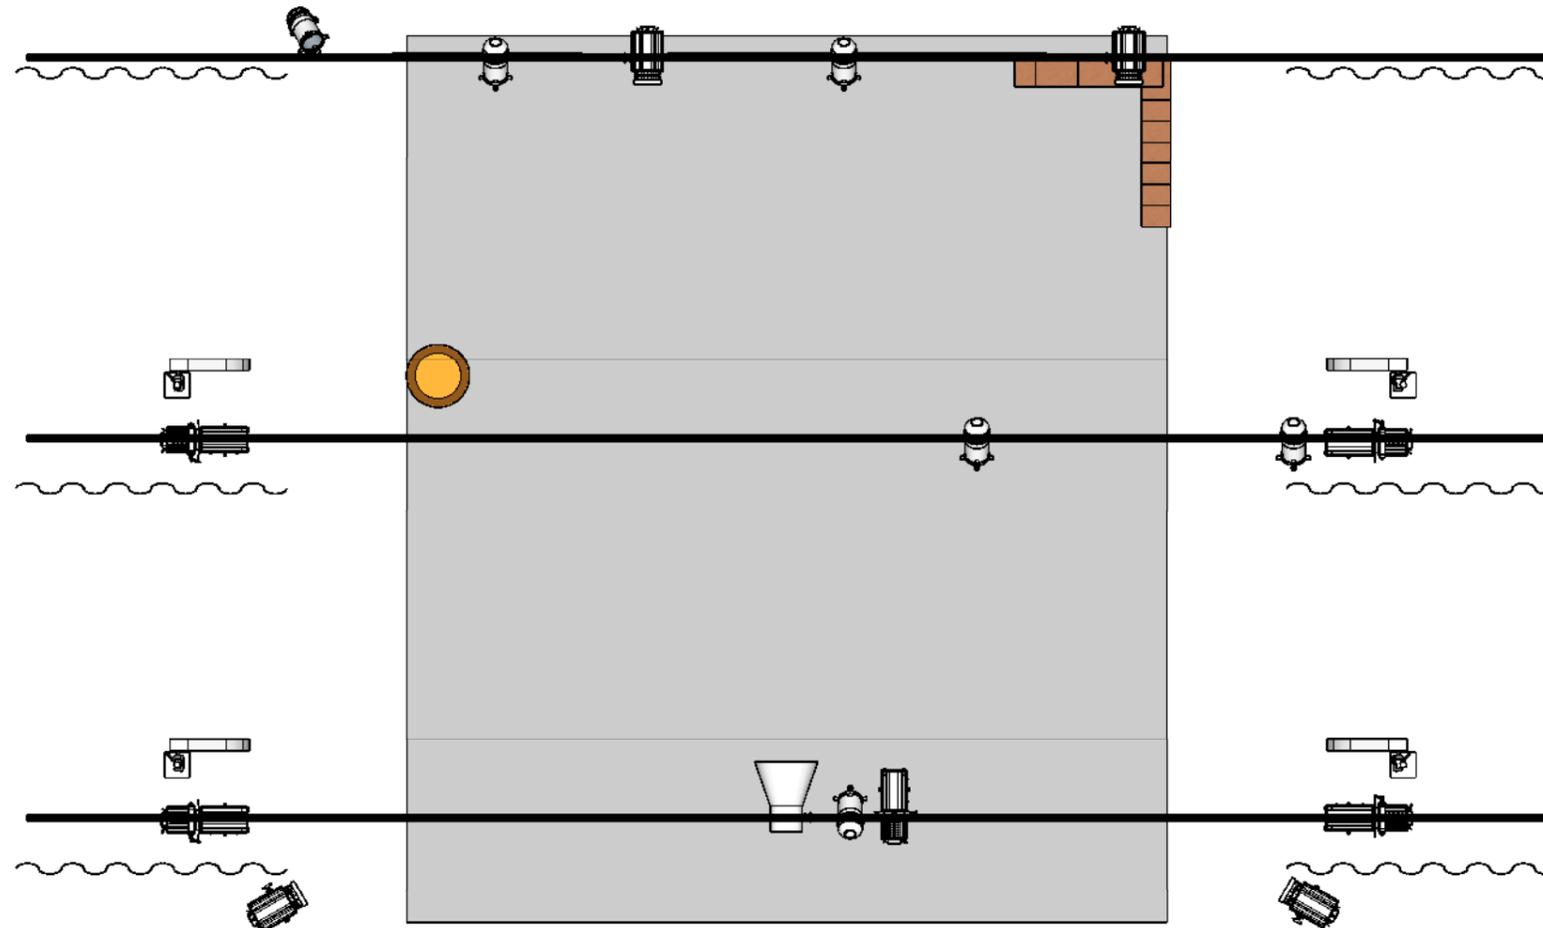

Bord de scène



Vue de dessus

Cie Comme tes Pieds




Légende

**Le sol doit être recouvert
d'un tapis de dans
largeur minimum 6 mètres**

**Contact régisseur
Erik Joannesse
06.61.62.75.73**

SUPER SHOE

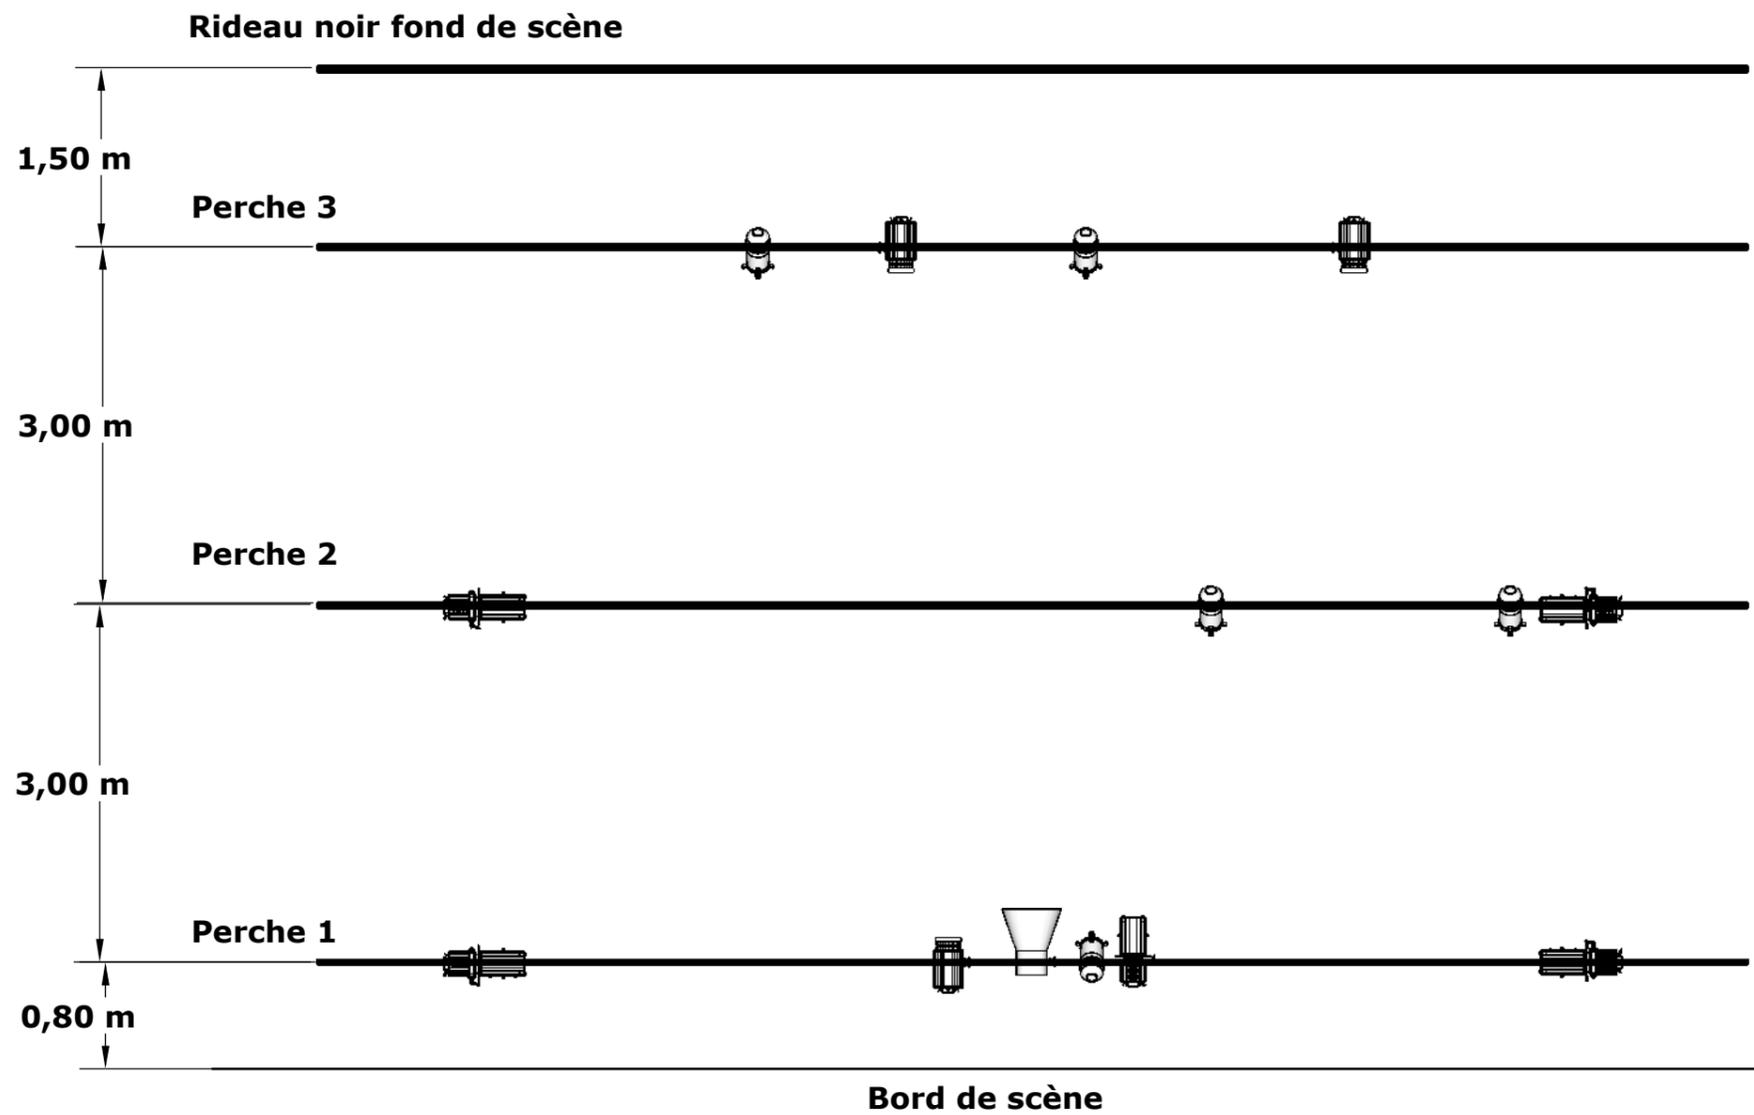

Perche de face


Plan perches

Cie Comme tes Pieds



Contact régisseur
Erik Joannesse
06.61.62.75.73

SUPER SHOE

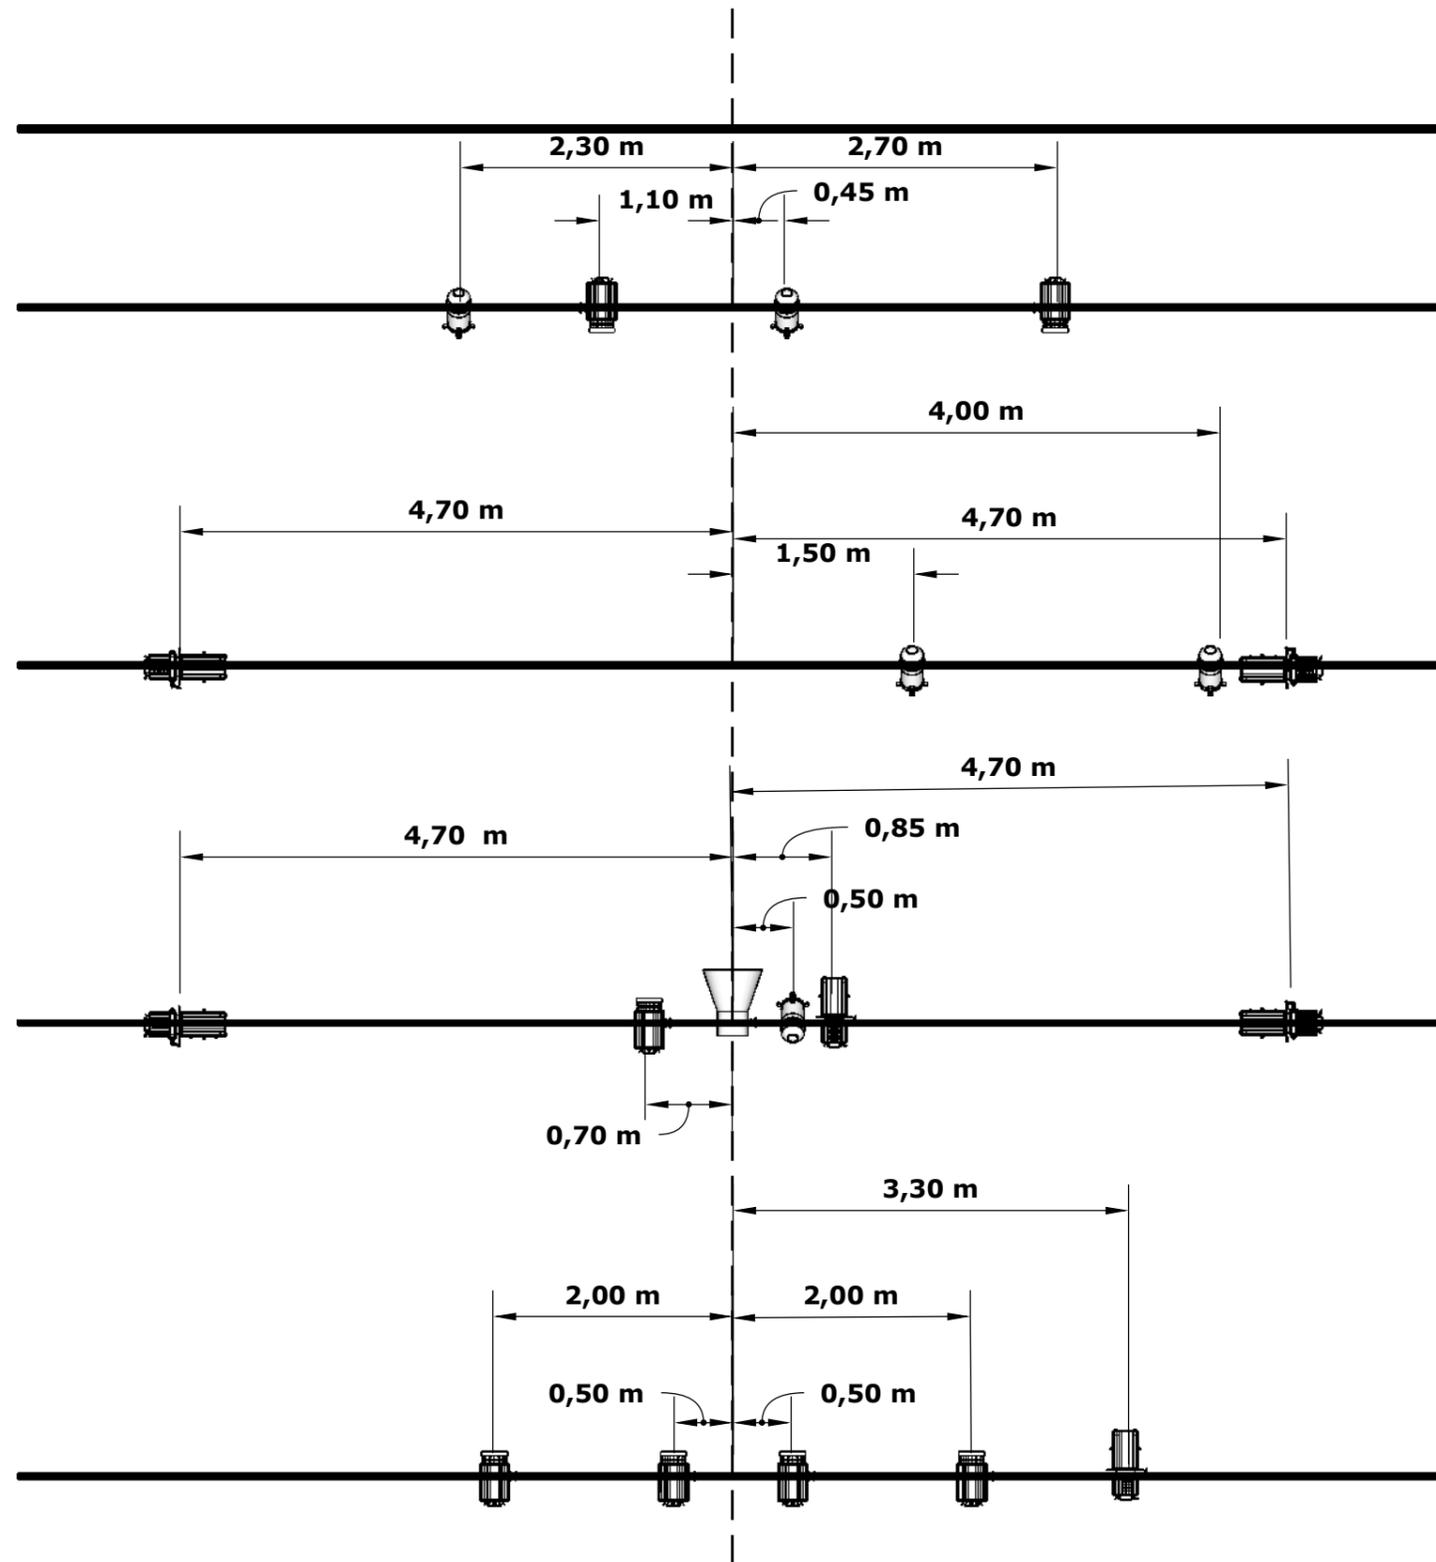


Implantation projecteurs

Cie Comme tes Pieds



**Contact régisseur
Erik Joannesse
06.61.62.75.73**

SUPER SHOE

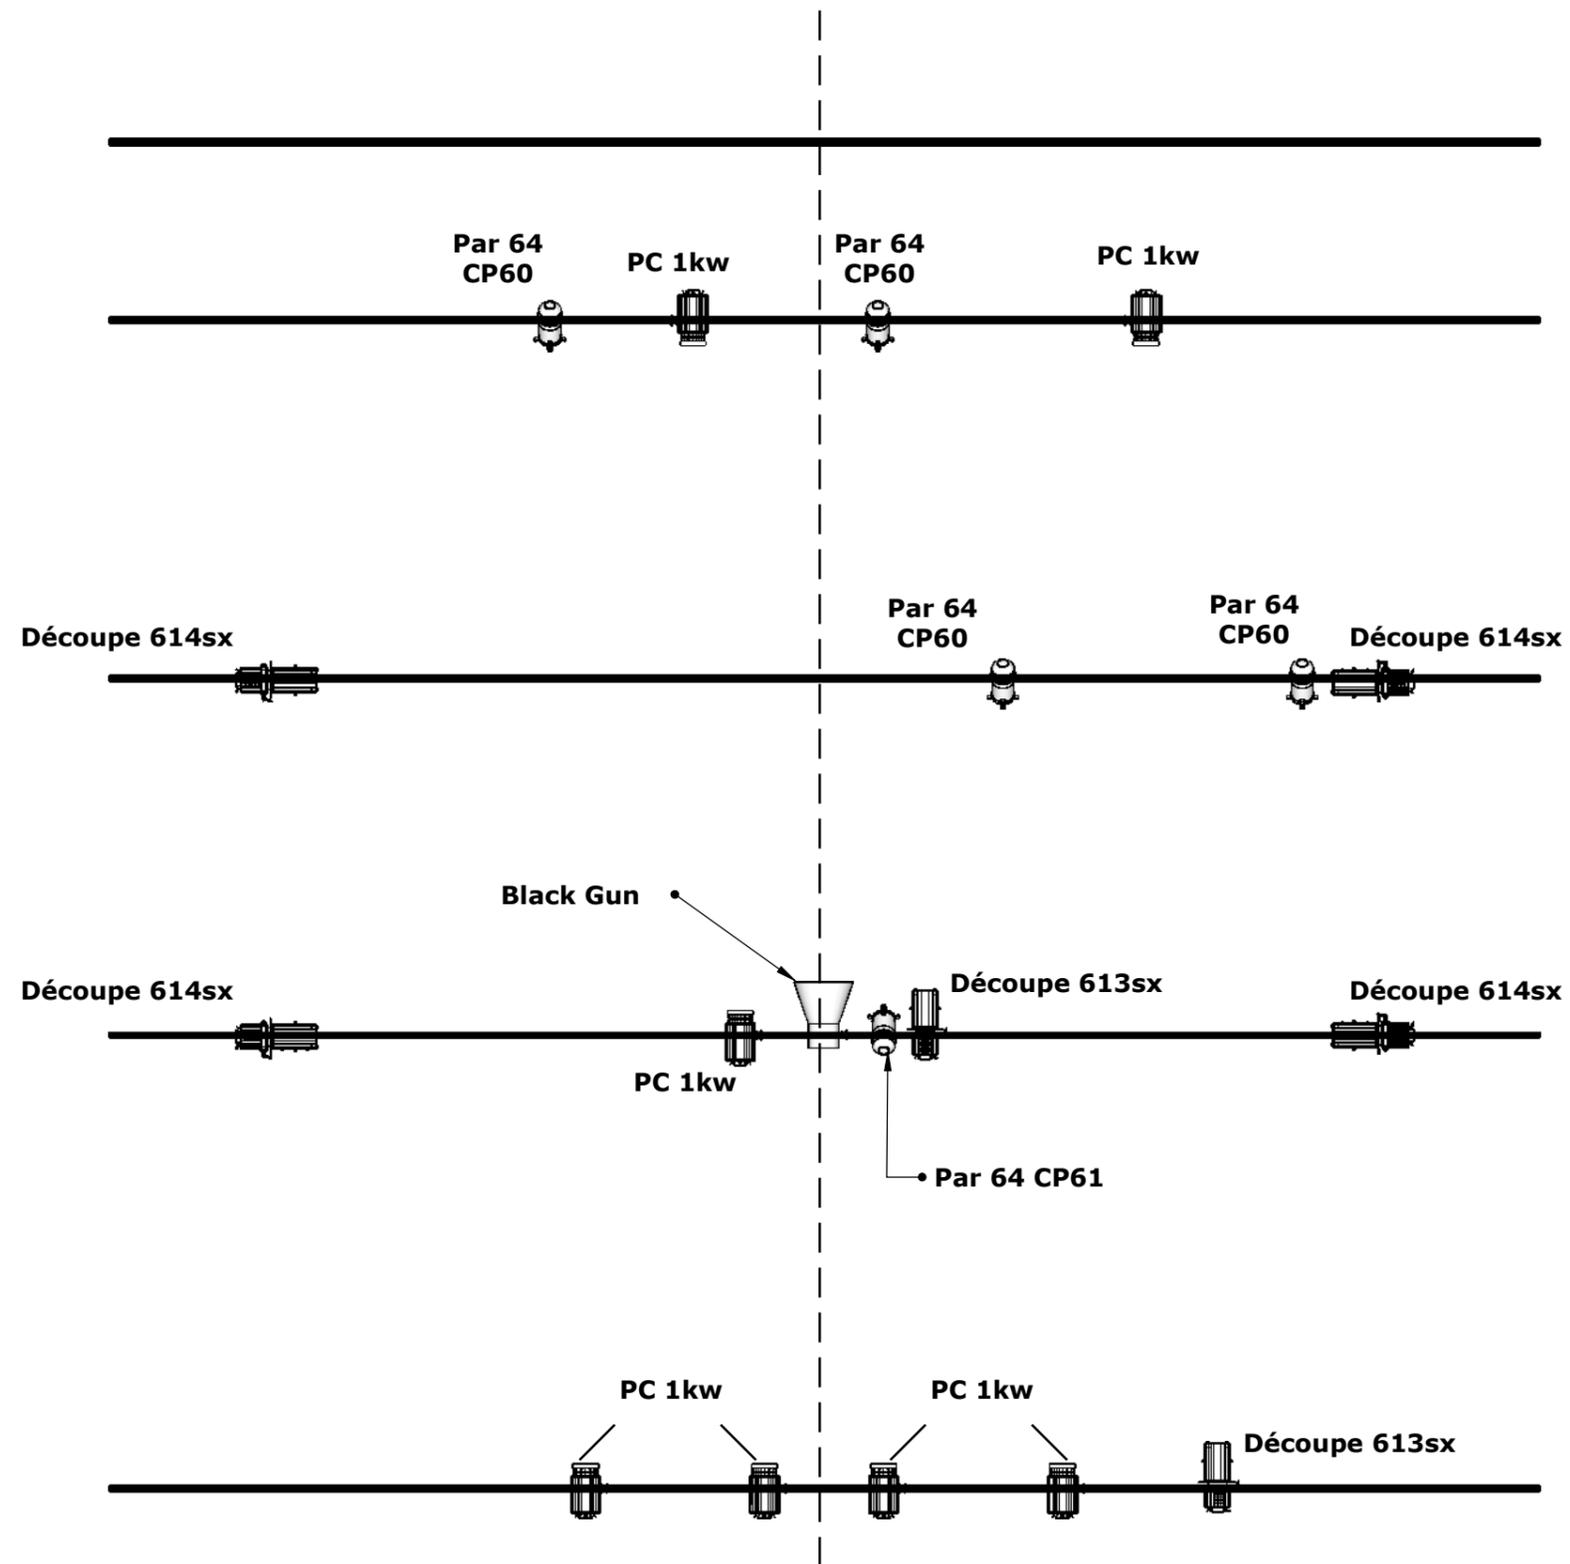

Désignation projecteurs

Cie Comme tes Pieds



Légende

Grill

Perche de face:
 4 PC - 1kw + volets
 1 découpe 613sx

Perche 1:
 1 PC - 1kw
 1 Par 64 - CP61
 1 découpe 613sx
 2 découpes 614sx
 1 Black gun


Perche 2:
 2 Par 64 - CP60
 2 découpes 614sx

Perche 3:
 2 PC - 1kw
 2 Par 64 - CP60
 1 toile Cie
 (sous perchée à la drisse)

Rideau de fond de scène noir
 à 1,50m de la perche 3

Contact régisseur
Erik Joannesse
06.61.62.75.73

SUPER SHOE

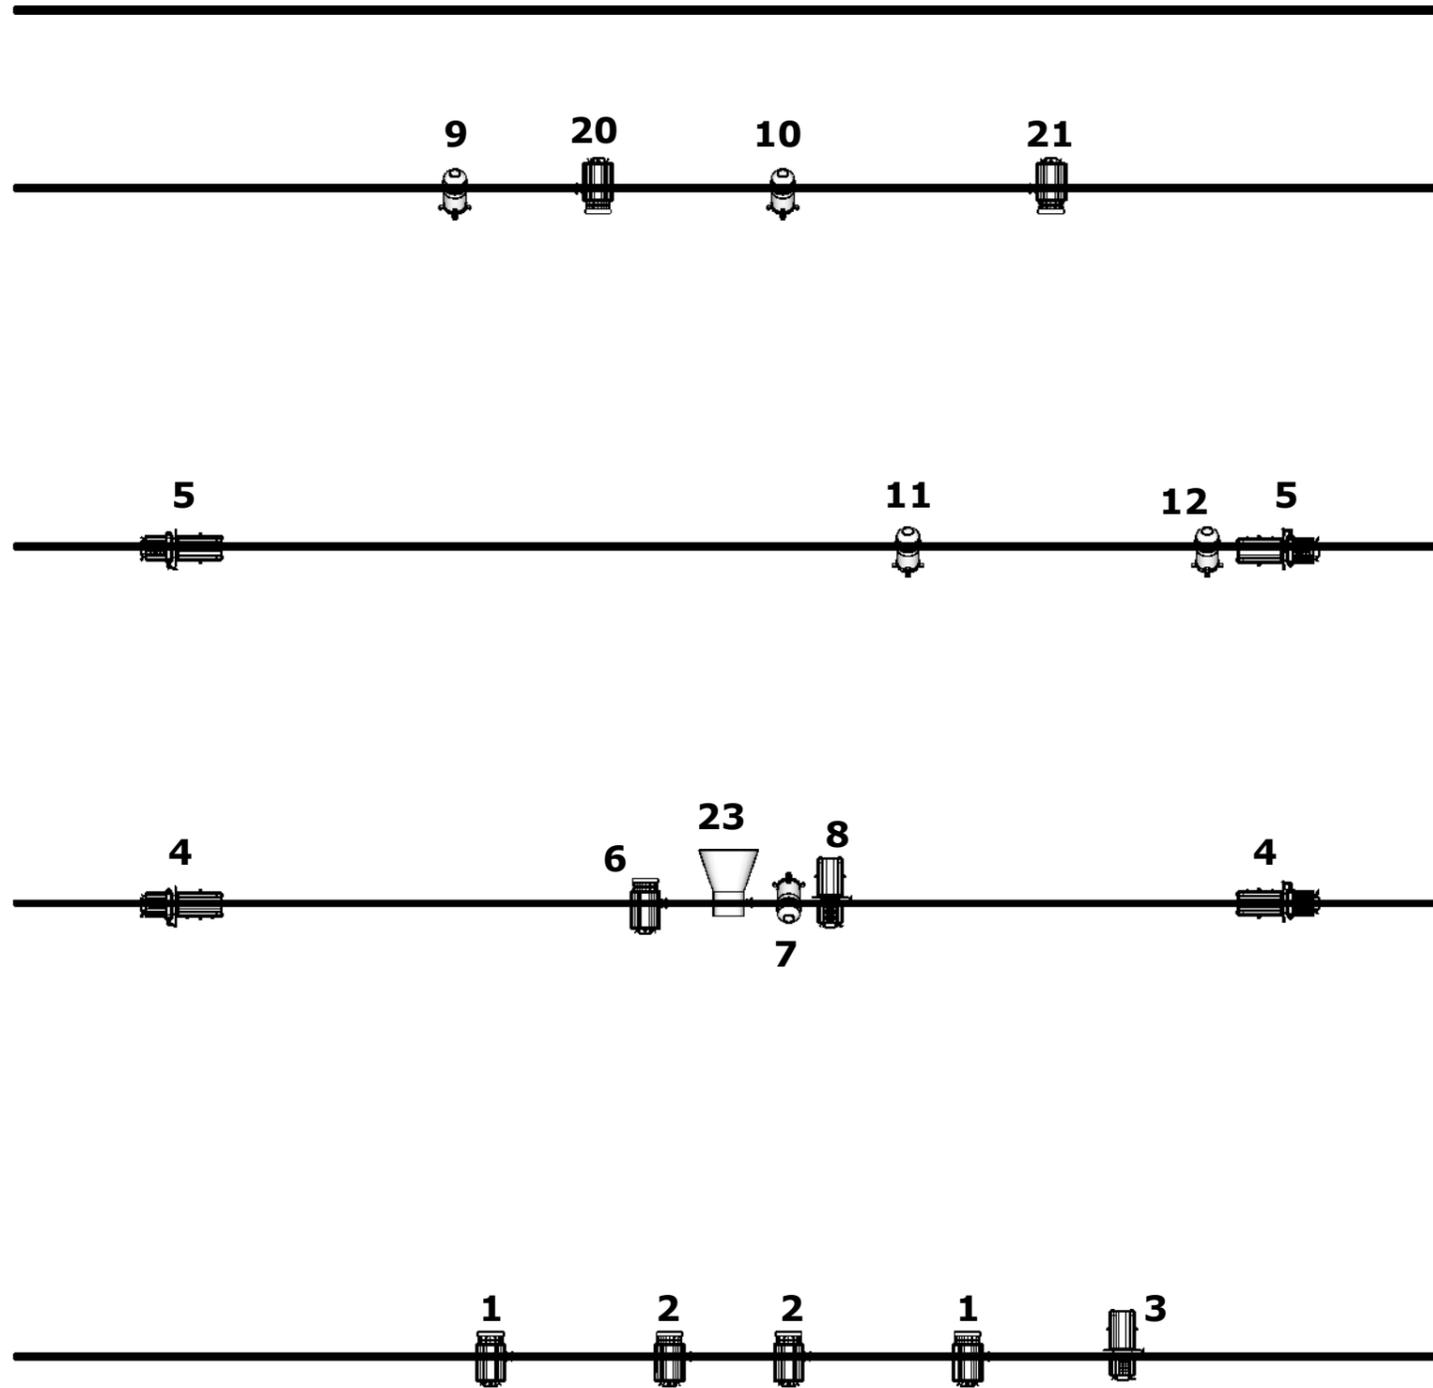


Patch

Cie Comme tes Pieds



*Contact régisseur
Erik Joannesse
06.61.62.75.73*

SUPER SHOE

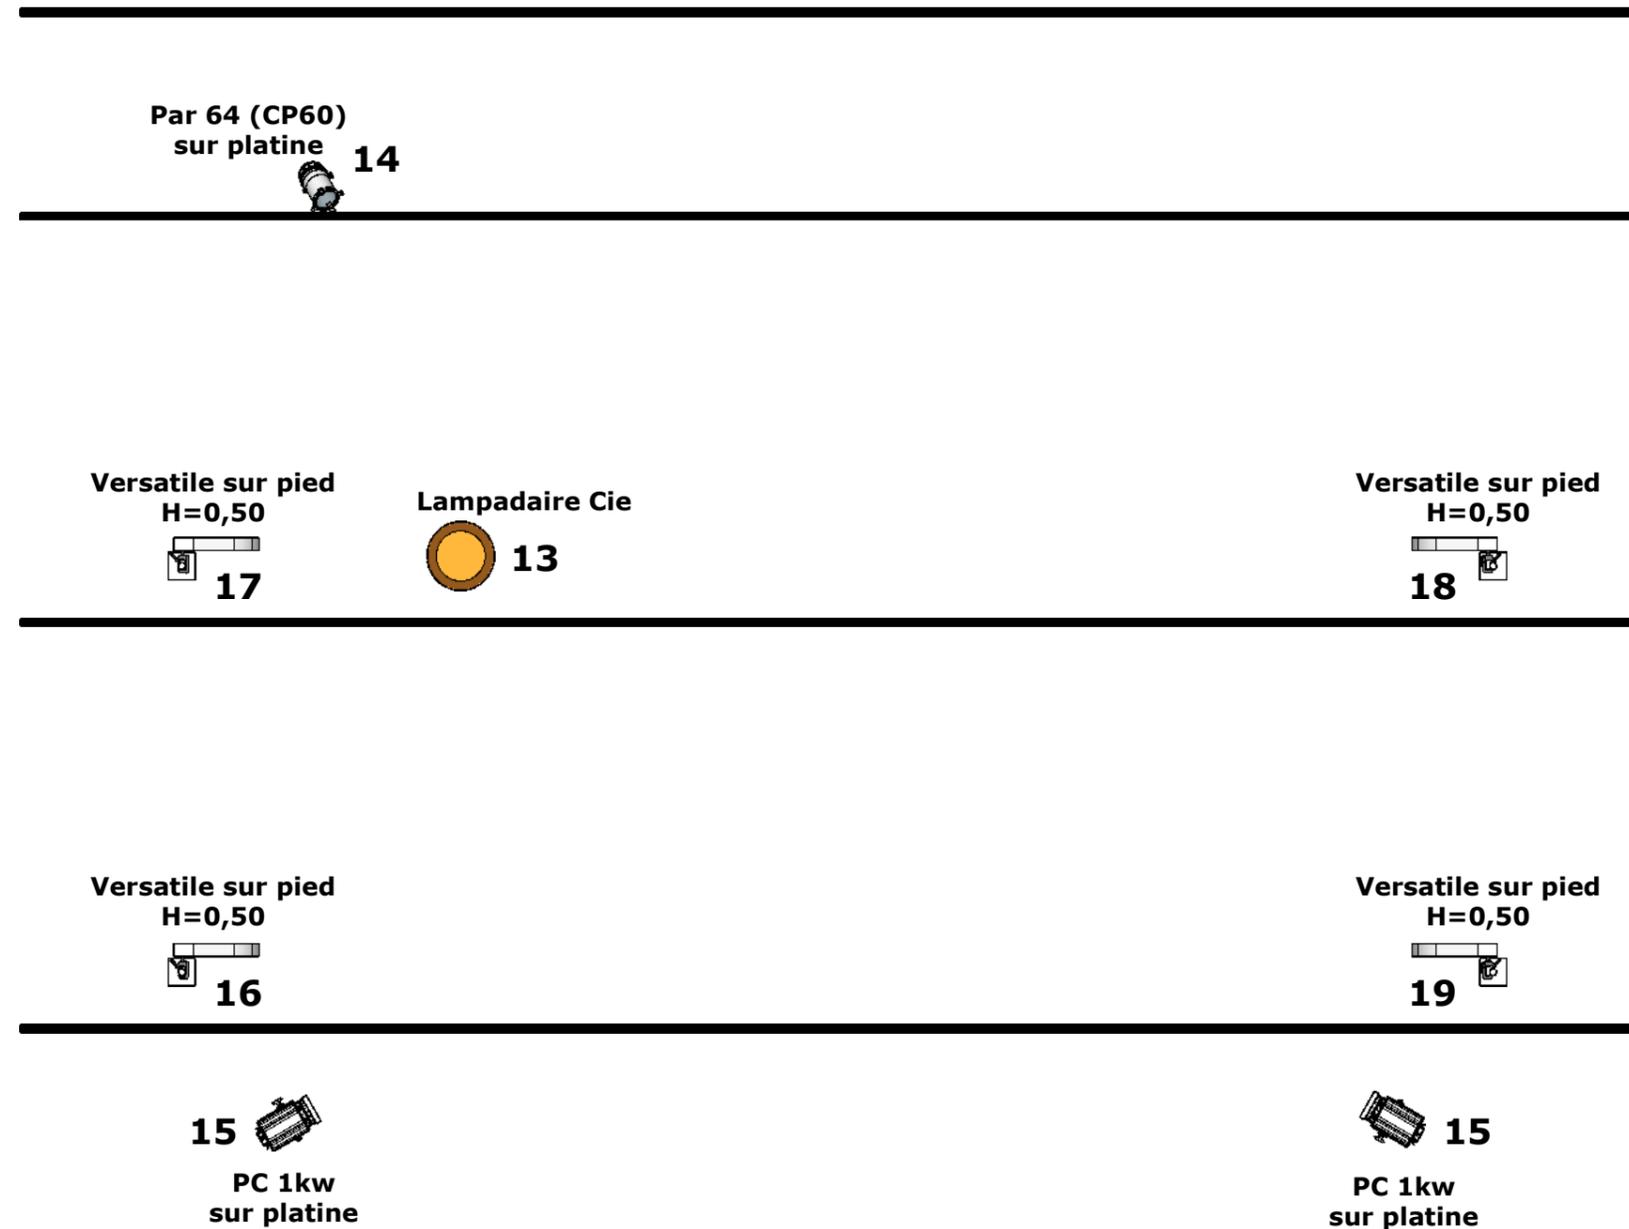

Sol

Cie Comme tes Pieds



Légende

Sol

2 PC sur platine
4 versatiles sur pieds
1 Par 64 sur platine
1 lampadaire (fourni par la Cie)

1 machine à brouillard
(lointain jardin)

Contact régisseur
Erik Joannesse
06.61.62.75.73